


corpo illuminante
tipo "ECCOEVO 2 TP AEC"
con lampoda SOD ALT P 70W
Classe di isolamento II"
E 27 - IP66 schermo vetro

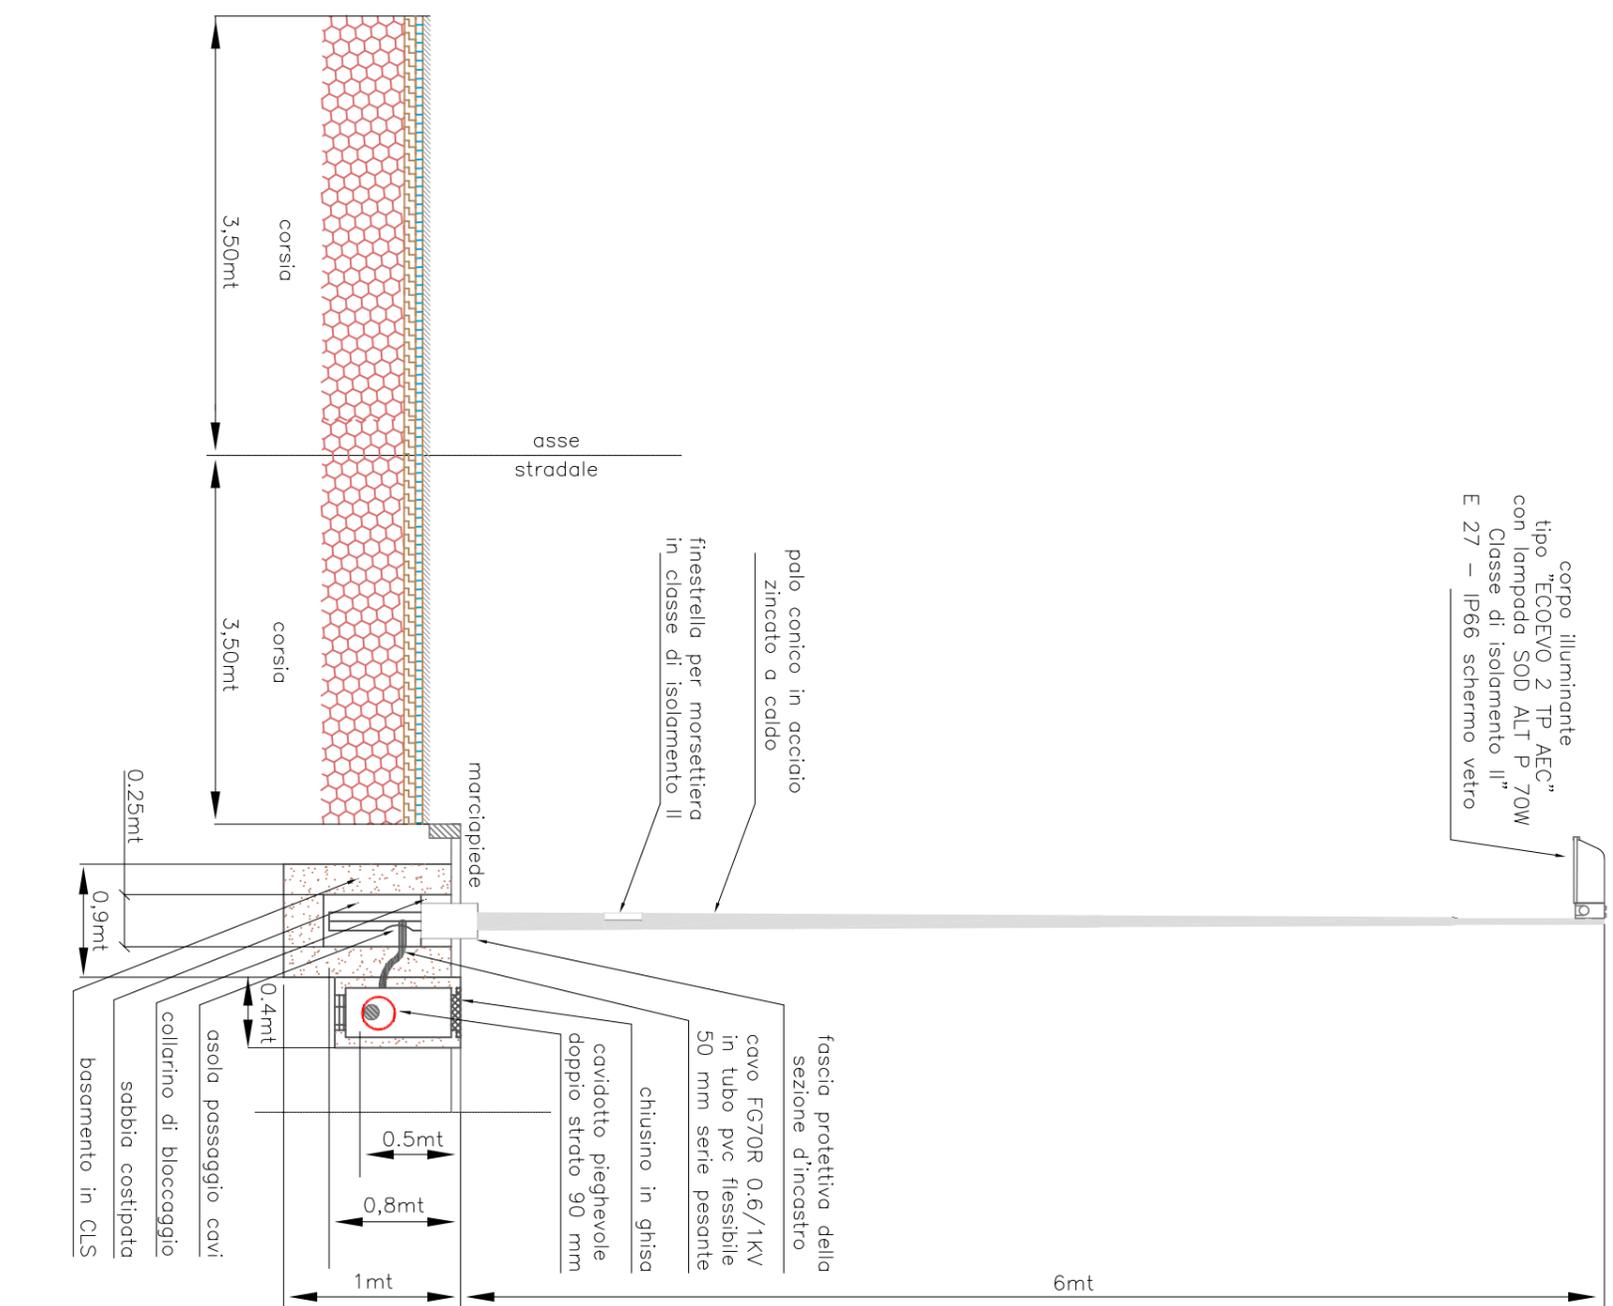

STUDIO TECNICO

Per. Ind. Andrea Ristori

Via Toigliatti, 55 - Ponsacco (PI)
Tel. - FAX: 0587 733479/ E-mail: ristori.andrea@libero.it

COMUNE DI CALCINAIA
Provincia di Pisa
PIANO ATTUATIVO
PER INIZIATIVA PRIVATA CR 53
FRAZ. FORNACETTE
PROGETTO PRELIMINARE
ILLUMINAZIONE PUBBLICA
Fuori scolo

Timbro e Firma
del Tecnico

Tav. 2

