



COMUNE DI CALCINAIA

Provincia di Pisa


PIANO ATTUATIVO DI INIZIATIVA PRIVATA CR 5.3

TAVOLA N° 4

OGGETTO	PLANIMETRIA GENERALE SUPERFICIE DEI LOTTI DISTANZE	DATA	LUGLIO 2017
---------	--	------	-------------

PROPRIETA'	EDILIZIA AGOSTINI ANTONIO & CAGLIANO MARCO S.r.l.	Bentina Pisa
------------	--	--------------

PROGETTISTA D. DEI LAVORI	Dott. Arch. GIONATA GEMMI Geom. GIOVANNI TONI	Caschie di Bulli Pisa
------------------------------	--	-----------------------

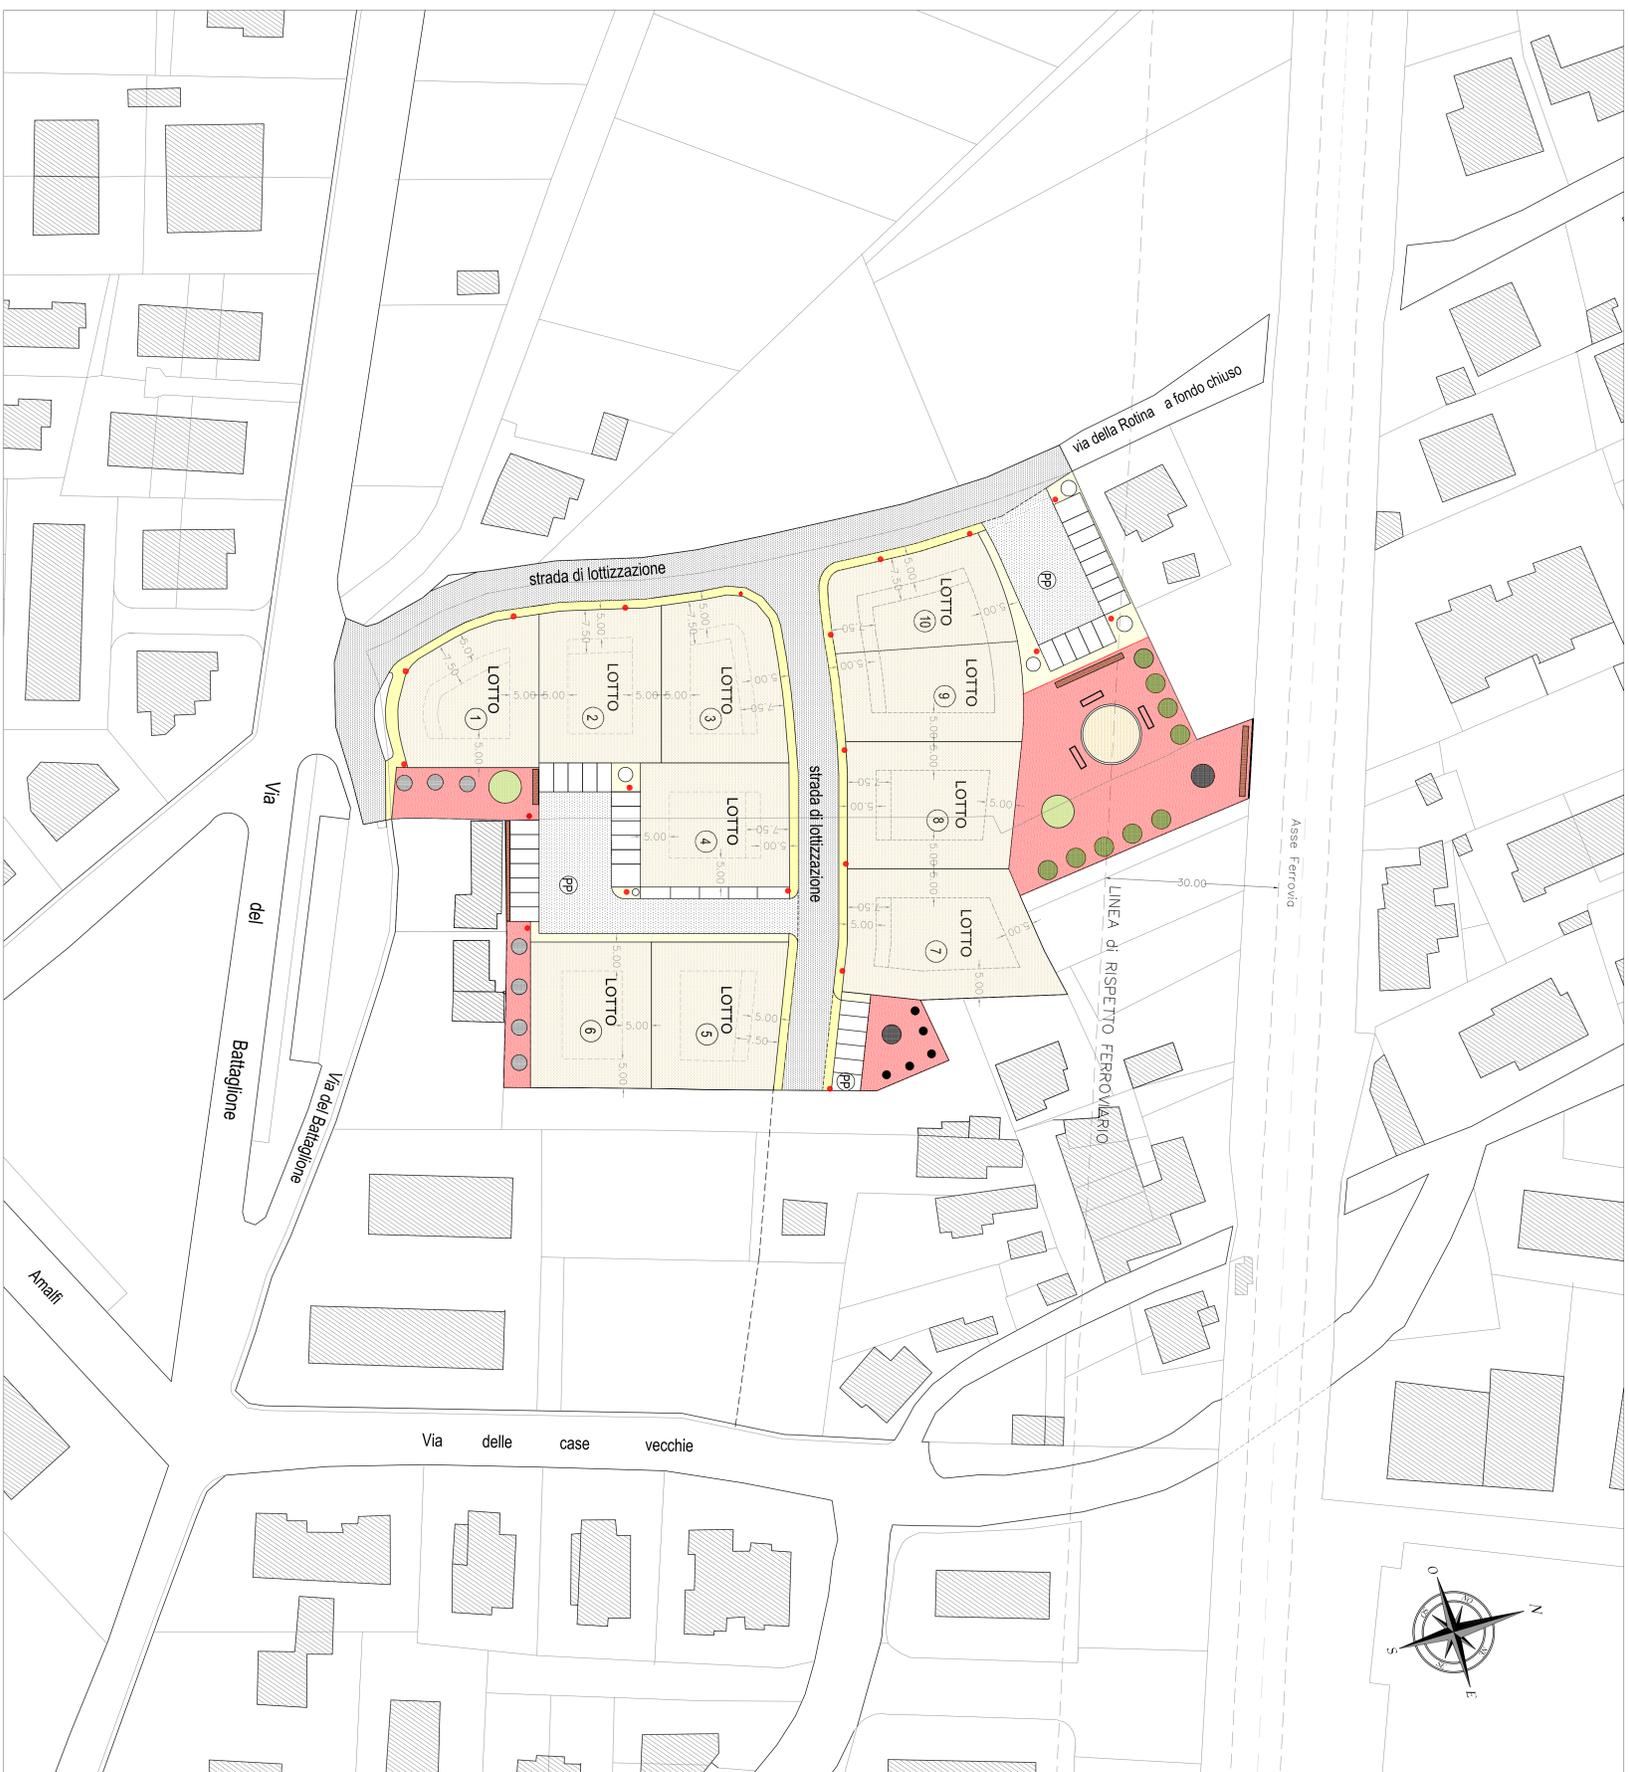

PLANIMETRIA
Scala 1:500

LEGENDA


SUPERFICI DI PROGETTO

SUPERFICIE FONDARIA =	Mq.5.690,00
SUL MASSIMA RESIDENZIALE Mq.1.000,00	
N° UNITA' RESIDENZIALI =	N°10


LOTTO	SUPERFICIE LOTTO	H. ML.	Mq. SQU. LOTTO	N° UNITA'
N° 1	Mq. 542,00	3	Mq.111,30	1
N° 2	Mq. 559,00	3	Mq.98,30	1
N° 3	Mq. 573,00	3	Mq.100,00	1
N° 4	Mq. 551,00	3	Mq.96,70	1
N° 5	Mq. 570,00	3	Mq.100,30	1
N° 6	Mq. 527,00	3	Mq.92,70	1
N° 7	Mq. 729,00	3	Mq.118,30	1
N° 8	Mq. 639,00	3	Mq.106,40	1
N° 9	Mq. 500,00	3	Mq.88,00	1
N° 10	Mq. 500,00	3	Mq.88,00	1
TOTALI	Mq. 5.690,00		Mq.1.000,00	10

SCHEMA TIPO dei FABBRICATI

LEGENDA DESTINAZIONI	ESEMPIO CALCOLO della S.U.L. LOTTO N°3
ABITAZIONE	Superficie base (moltiplicata) 150 mq per il lotto
GARAGE	PIANO TERRA Superficie base lotto
PERICOLI ALTI	Altezza 88,60 mq
MANSARDA	PIANO PRIMO
LOCALE TECNICO	Mansarda 14,20 mq
	S.U.L. TOTALE sistema tipo 103,80 mq
	<small>Superficie base di calcolo della S.U.L. = 150 mq (per legge art. 102, comma 2)</small>

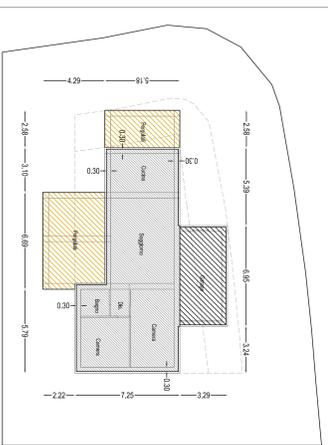

PIANO TERRA
Scala 1:200

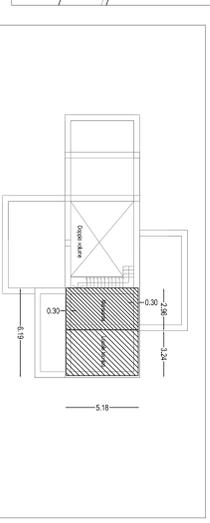

PIANO MANSARDA
Scala 1:200