




COMUNE DI CALCINAIA
Provincia di Pisa

PIANO ATTUATIVO
DI INIZIATIVA PRIVATA CR 5.3

TAVOLA N° 5

OGGETTO	PLANIVOLUMETRICO	DATA	LUGLIO 2017
PROPRIETA'	EDILIZIA AGOSTINI ANTONIO & CAGIANO MARCO S.r.l.		
PROGETTISTA	Dott. Arch. GIONATA GEMMI Geom. GIOVANNI TONI		
D. DEI LAVORI	Benina Pisa Caselle di Bili Pisa		

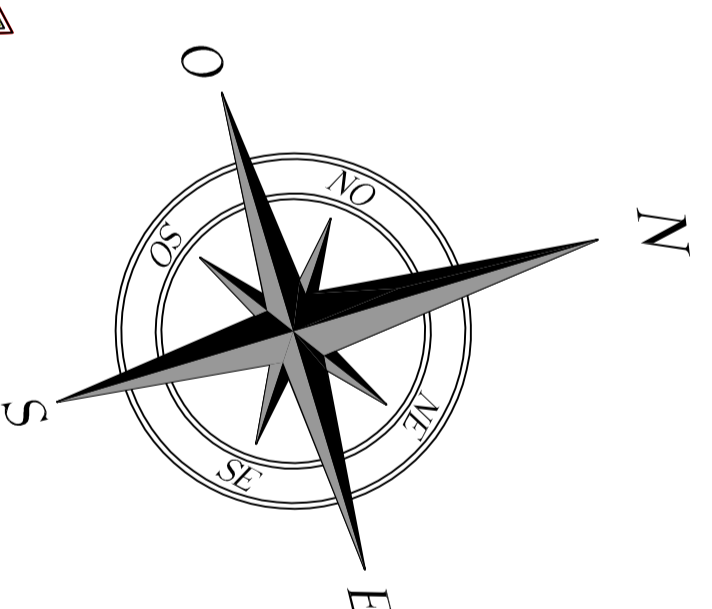

LEGENDA

	VIABILITA' CARRABILE
	MARCIAPIEDE
	AREA GIOCHI
	PARCHEGGIO PUBBLICO
	VERDE PUBBLICO
	AREA TERRITORIALE
	MODELLO AEC ECOEV0 2 H. 6,00 ML
	PANCHINE
	RETE METALLICA H 1,80ml
	CIPRESSI (CUPRESSUS)
	QUERCE (QUERCUS)
	LECCI (QUERCUS ILEX)
	MIRABOLANO (FRUNUS CESARIFERA Hmax 7/8 mH)
	CORBEZZOLO (GENUS SIBIRIENSIS Hmax 4/5 mH)
	PHOTTINA (PHOTTINA RED ROBIN)
LEGENDA UNITA' ABITATIVE	
	ABITAZIONE
	GARAGE
	PERGOLATI
	PORTICI

PLANIMETRIA
SCALA 1:300