




COMUNE DI CALCINAIA

Provincia di Pisa

**PIANO ATTUATIVO
DI INIZIATIVA PRIVATA CR 5.3**

TAVOLA N° 7b

| OGGETTO | DATA |
|-------------------|---|
| CARTA SEGNALETICA | LUGLIO 2017 |
| PROPRIETA' | EDUZZA AGOSTINI ANTONIO & CAGIANO MARCO S.r.l. |
| PROGETTISTA | Dot. Arch. GIONATA GEMMI Geom. GIOVANNI TONI |
| D. DEI LAVORI | Bianca Pisa Caselle di Bardi Pisa |

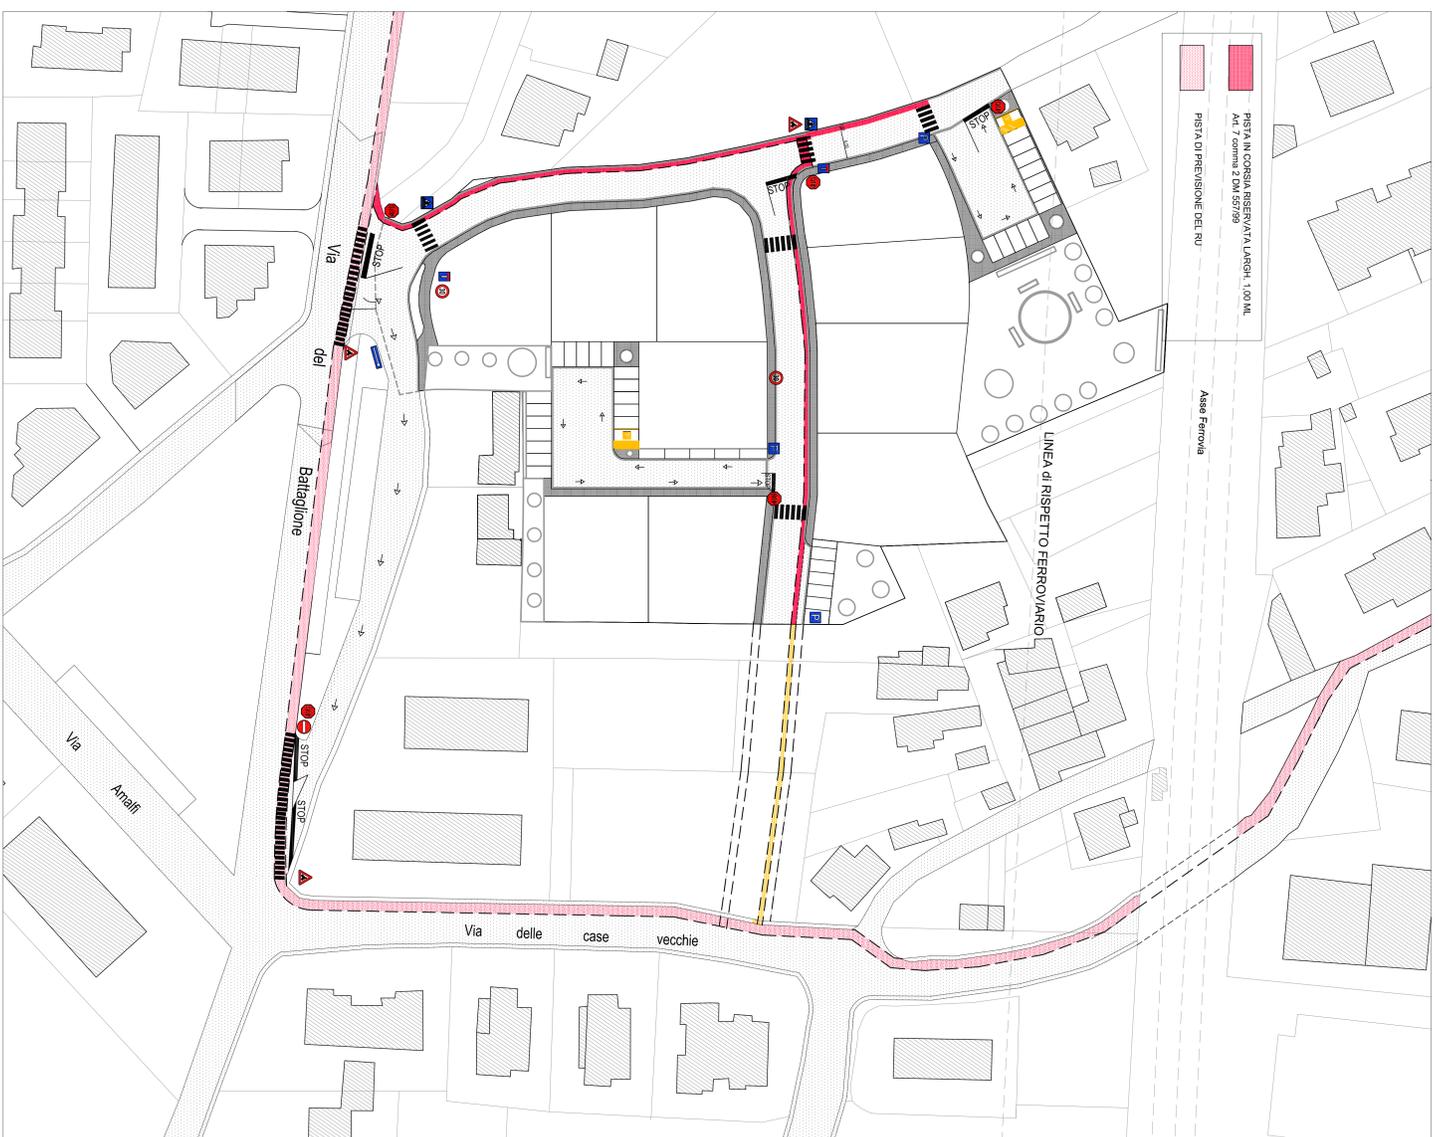

PLANIMETRIA GENERALE

SCALA 1:500