



COMUNE DI CALCINAIA

Provincia di Pisa

PIANO ATTUATIVO  
DI INIZIATIVA PRIVATA CR 5.3

TAVOLA N° 7


OGGETTO SEZIONI STRADALI  
L.899 n° 13/22/1988

DATA  
LUGLIO 2017

PROPRIETA' EDILIZIA AGOSTINI ANTONIO  
& CAGLIANO MARCO S.r.l.


PROGETTISTA D. DEL LAVORI DOTT. ARCH. GIONATA GEMINI  
Geom. GIOVANNI TONI

Bentini Pisa  
Cassiere di Bari Pisa

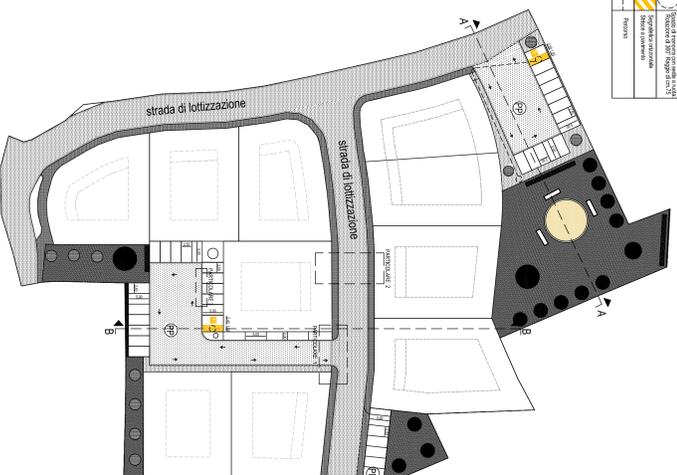


PLANIMETRIA GENERALE

SCALA 1:500

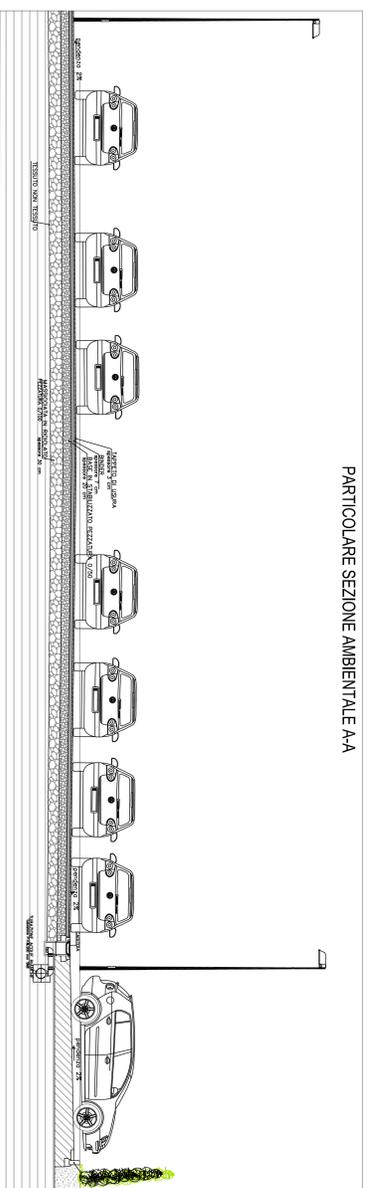


PARTICOLARE SEZIONE AMBIENTALE A-A

SCALA 1:100

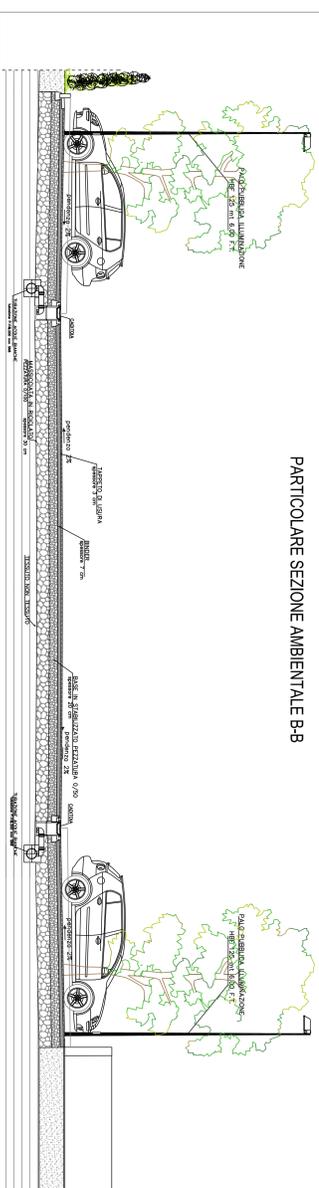


PARTICOLARE SEZIONE AMBIENTALE B-B

SCALA 1:100

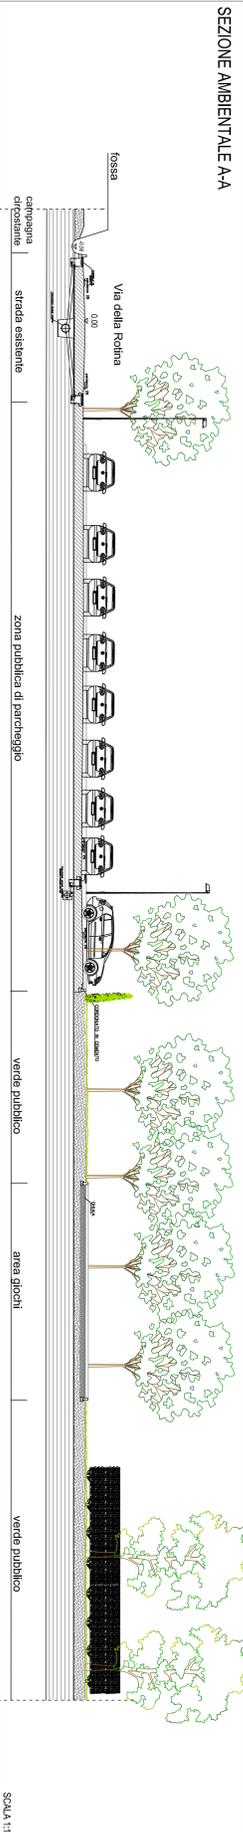


SEZIONE AMBIENTALE A-A

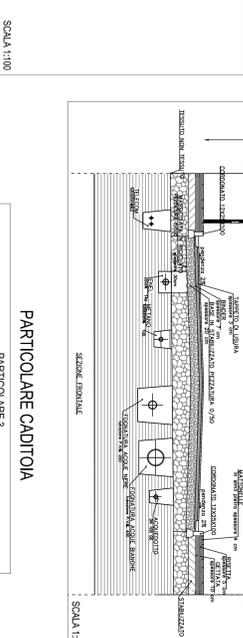


PARTICOLARE DELLA STRADA

PARTICOLARE 2

SCALA 1:50

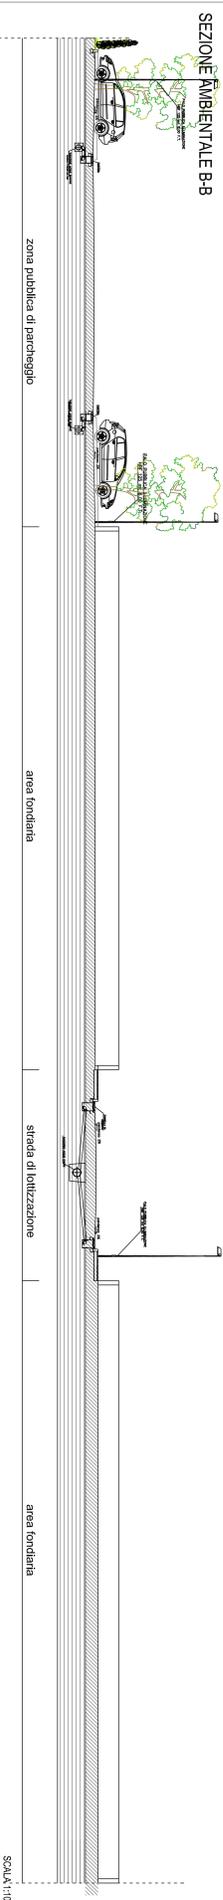

SEZIONE AMBIENTALE B-B

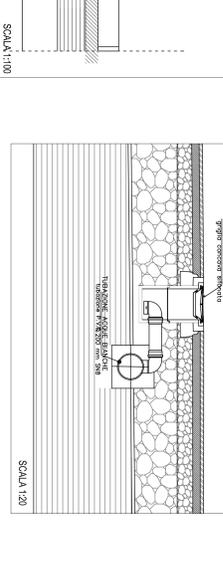

PARTICOLARE CADITOIA

PARTICOLARE 3

SCALA 1:20