PROGETTISTA
DIRETTORE DEI LAVORI

Dott. Arch. GIONATA GEMMI
Borgo della Porta, n.7
Bientina Pisa

PROGETTO UNITARIO CONVENZIONATO
DENOMINATO BC 1.1

OGGETTO REALIZZAZIONE DI 2 FABBRICATI E RELATIVE AREE PUBBLICHE	TAVOLA N. 2.A INTEGRAZIONE
PROPRIETA' ANDREA ROMANELLI SILVIA CARDINALI	PROGETTAZIONE AREA PUBBLICA
DATA FEBBRAIO 2016	UBICAZIONE Via dei Martiri Calcinaia Pisa

DIMENSIONI

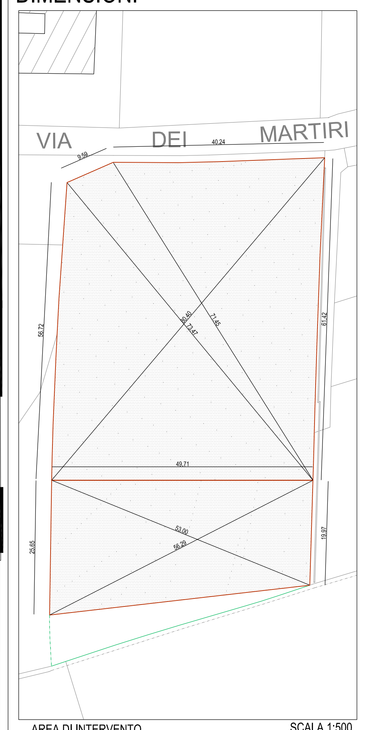

AREA DI INTERVENTO — SCALA 1:500

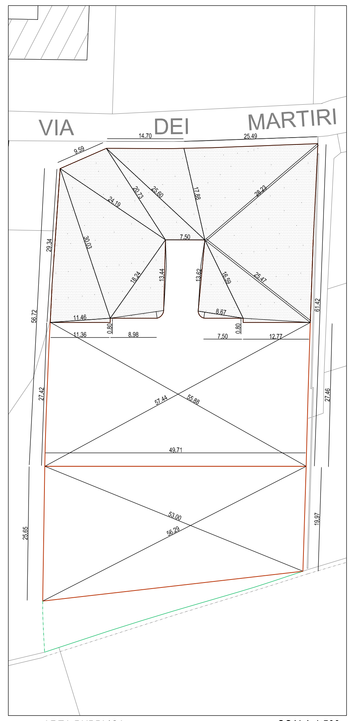

AREA PUBBLICA — SCALA 1:500

SISTEMAZIONE AREA PUBBLICA

PLANIMETRIA GENERALE — SCALA 1:500

AREA PUBBLICA

PLANIMETRIA — SCALA 1:200

AREA D'AMBIENTAZIONE

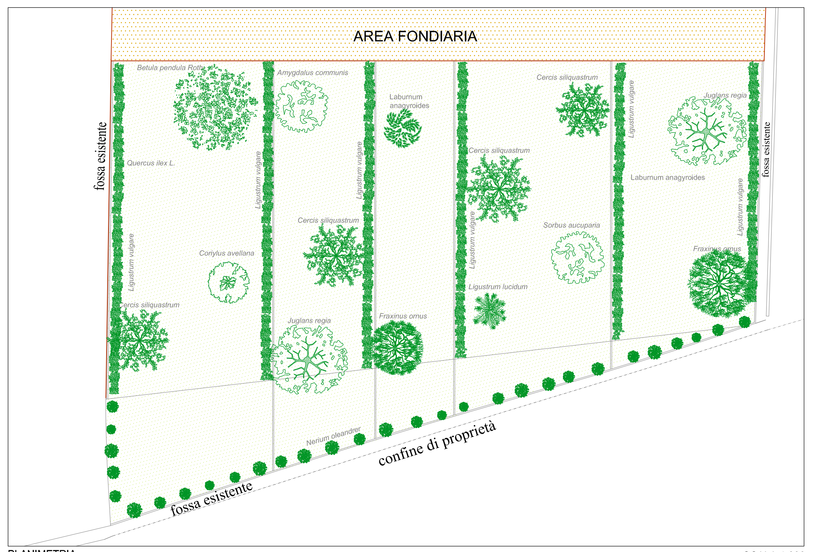

PLANIMETRIA — SCALA 1:200

SEZIONE AMBIENTALE

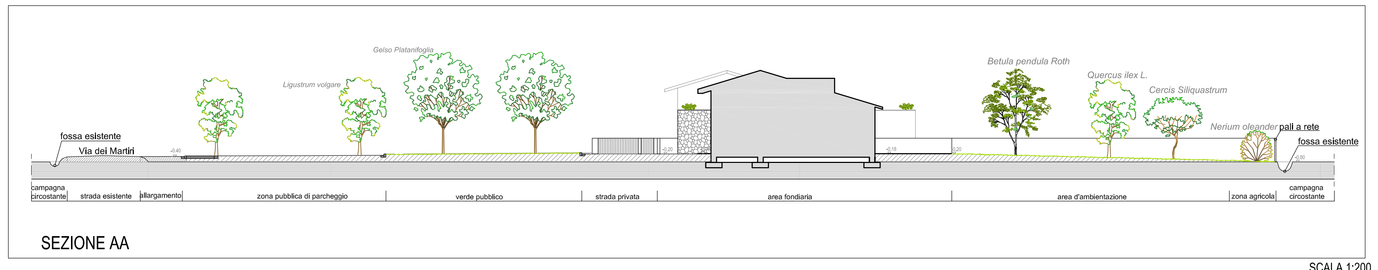

SEZIONE AA — SCALA 1:200

PARTICOLARE MARCIAPIEDE

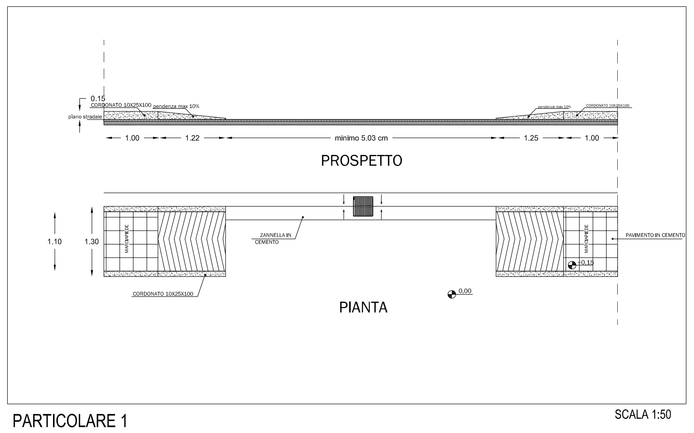

PARTICOLARE 1 — SCALA 1:50

PARTICOLARE MARCIAPIEDE

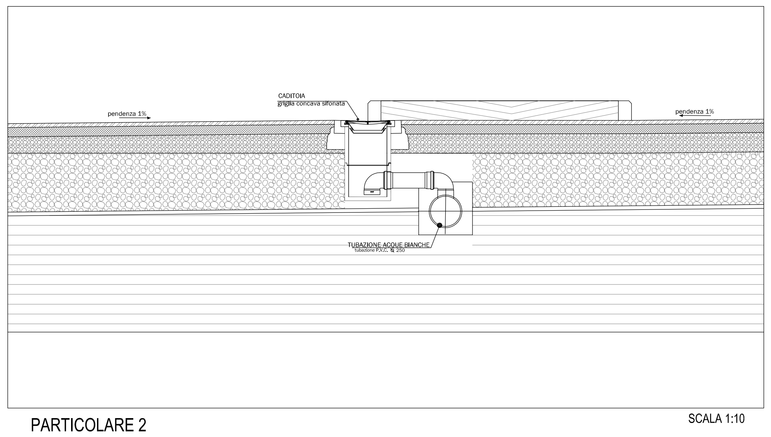

PARTICOLARE 2 — SCALA 1:10

PARTICOLARE DELLA STRADA

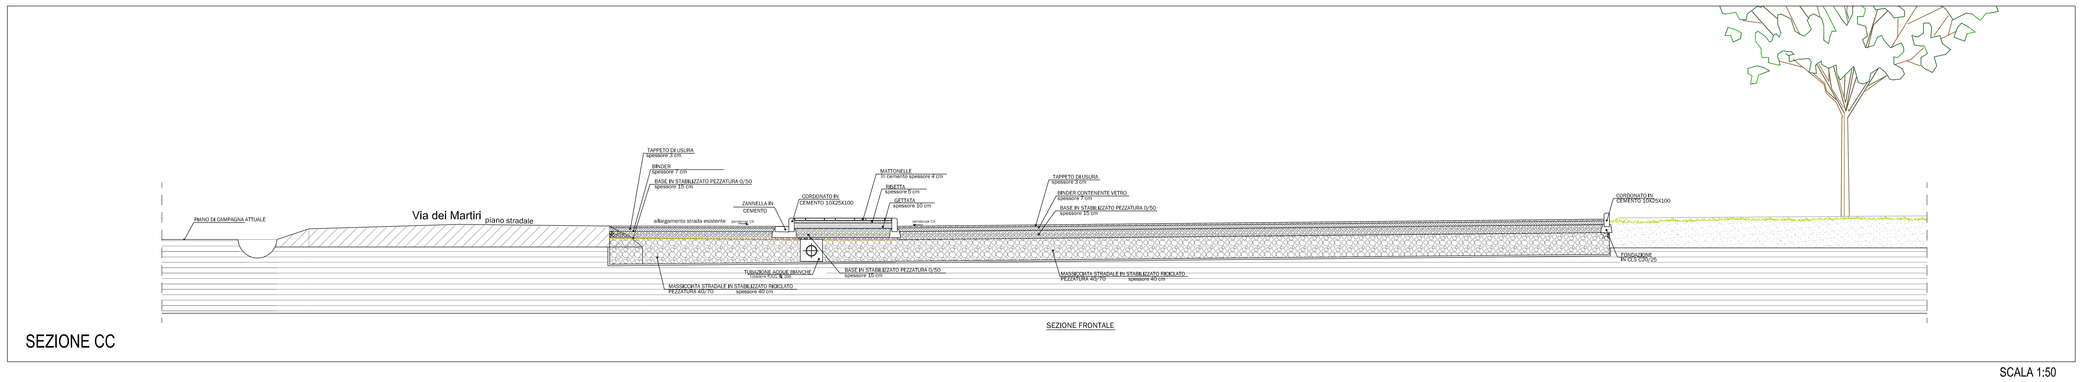

SEZIONE CC — SCALA 1:50

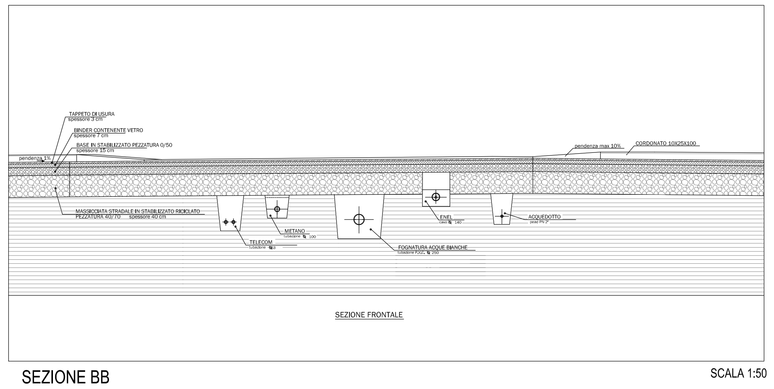

SEZIONE BB — SCALA 1:50