PROGETTISTA
DIRETTORE DEI LAVORI

Dott. Arch. GIONATA GEMMI

Borgo della Porta, n.7
Bientina Pisa

PROGETTO UNITARIO CONVENZIONATO
DENOMINATO BC 1.1

OGGETTO REALIZZAZIONE DI 2 FABBRICATI E RELATIVE AREE PUBBLICHE	TAVOLA N.2 B INTEGRAZIONE
PROPRIETA' ANDREA ROMANELLI SILVIA CARDINALI	SCHEMA IMPIANTI
DATA FEBBRAIO 2016	UBICAZIONE Via dei Martiri Calcinaia Pisa

IMPIANTI

FOGNATURA BIANCA — SCALA 1:200

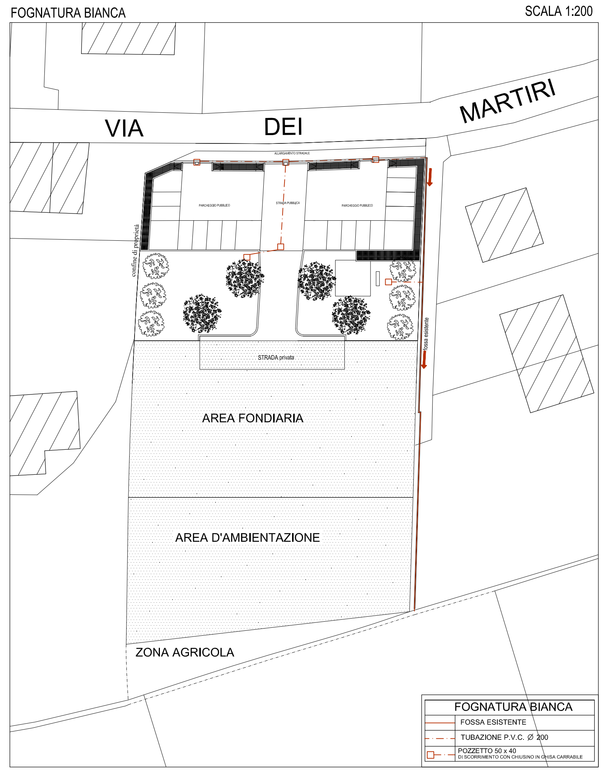

METANO — SCALA 1:200

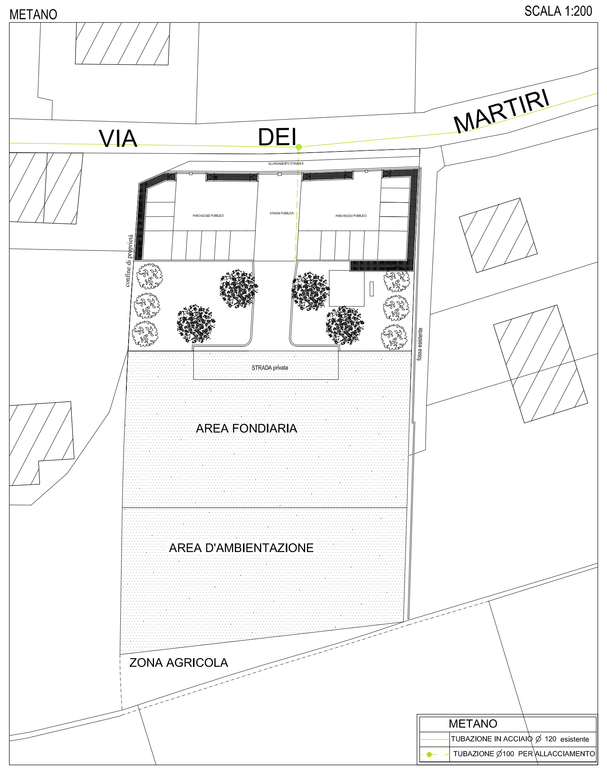

ENEL — SCALA 1:200

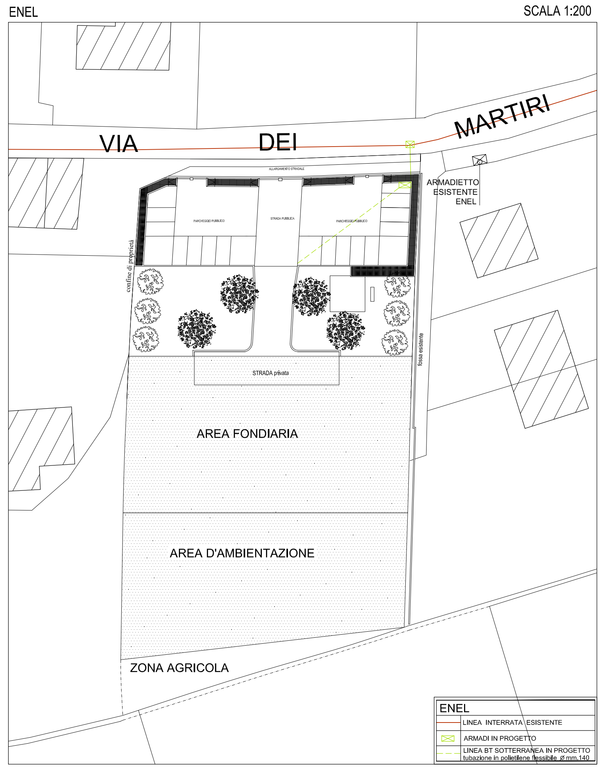

TELECOM — SCALA 1:200

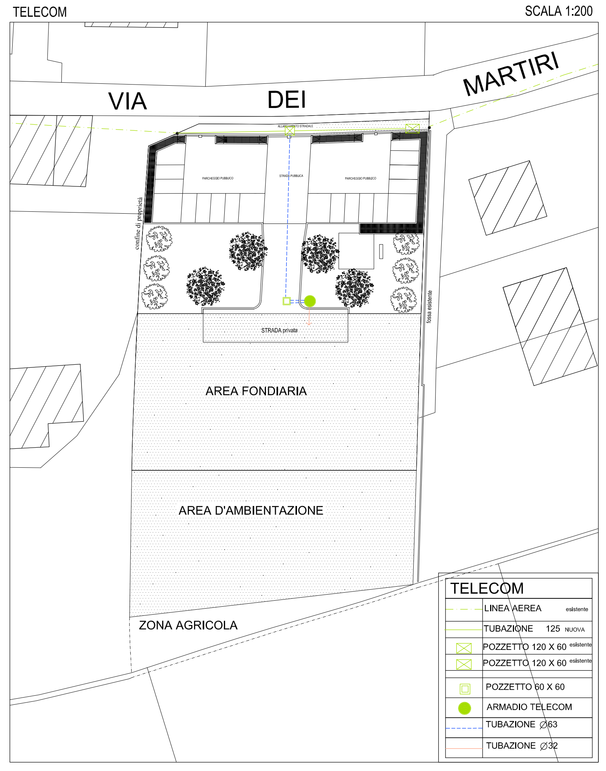

ACQUEDOTTO — SCALA 1:200

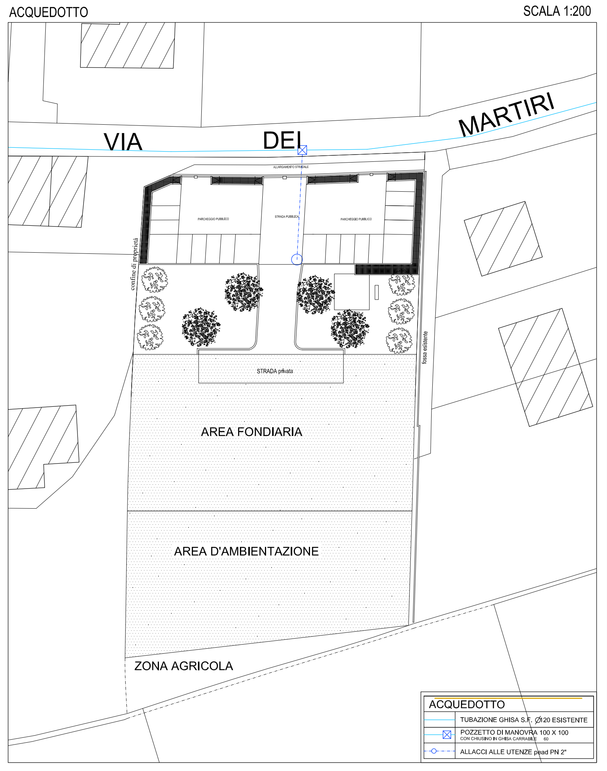
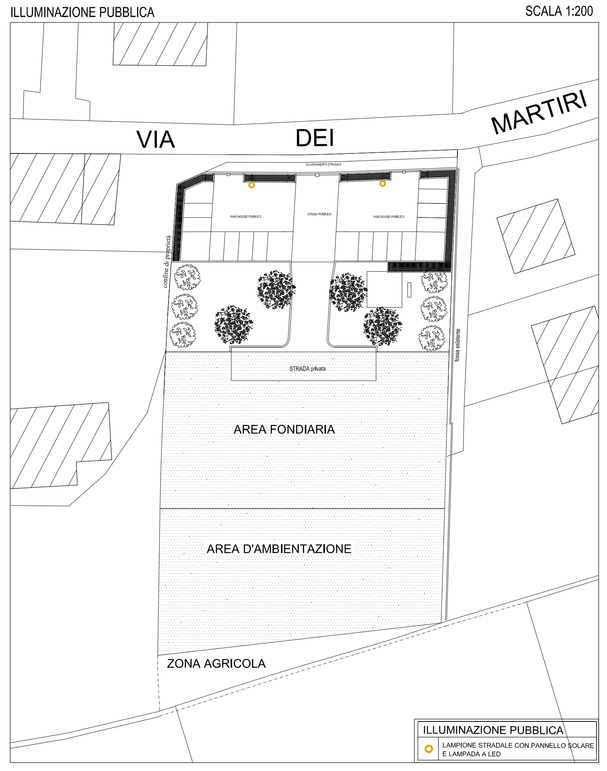
ILLUMINAZIONE PUBBLICA — SCALA 1:200