COMUNE DA CALCINAIA
PROV. DI PISA

COSTRUZIONE FABBRICATO UNIFAMILIARE DI CIVILE ABITAZIONE

LOC. FORNACETTE Via Piave

Prop. : CARLOTTI CRISTINA
Progettista: GEOM. FALASCHI FRANCO

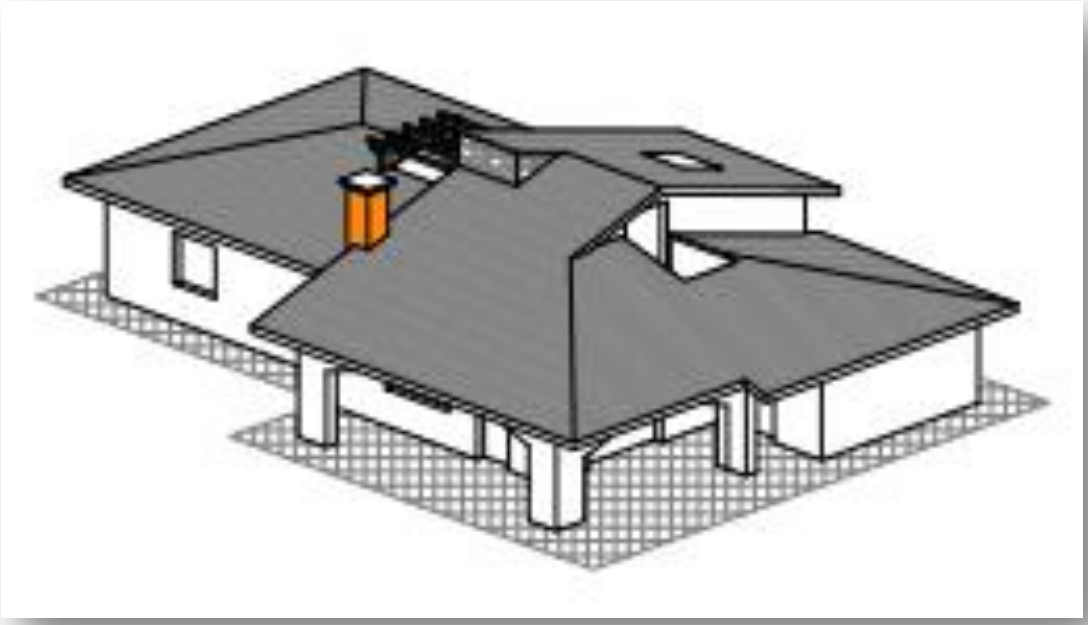

DOCUMENTAZIONE FOTOGRAFICA

FOTO AEREA

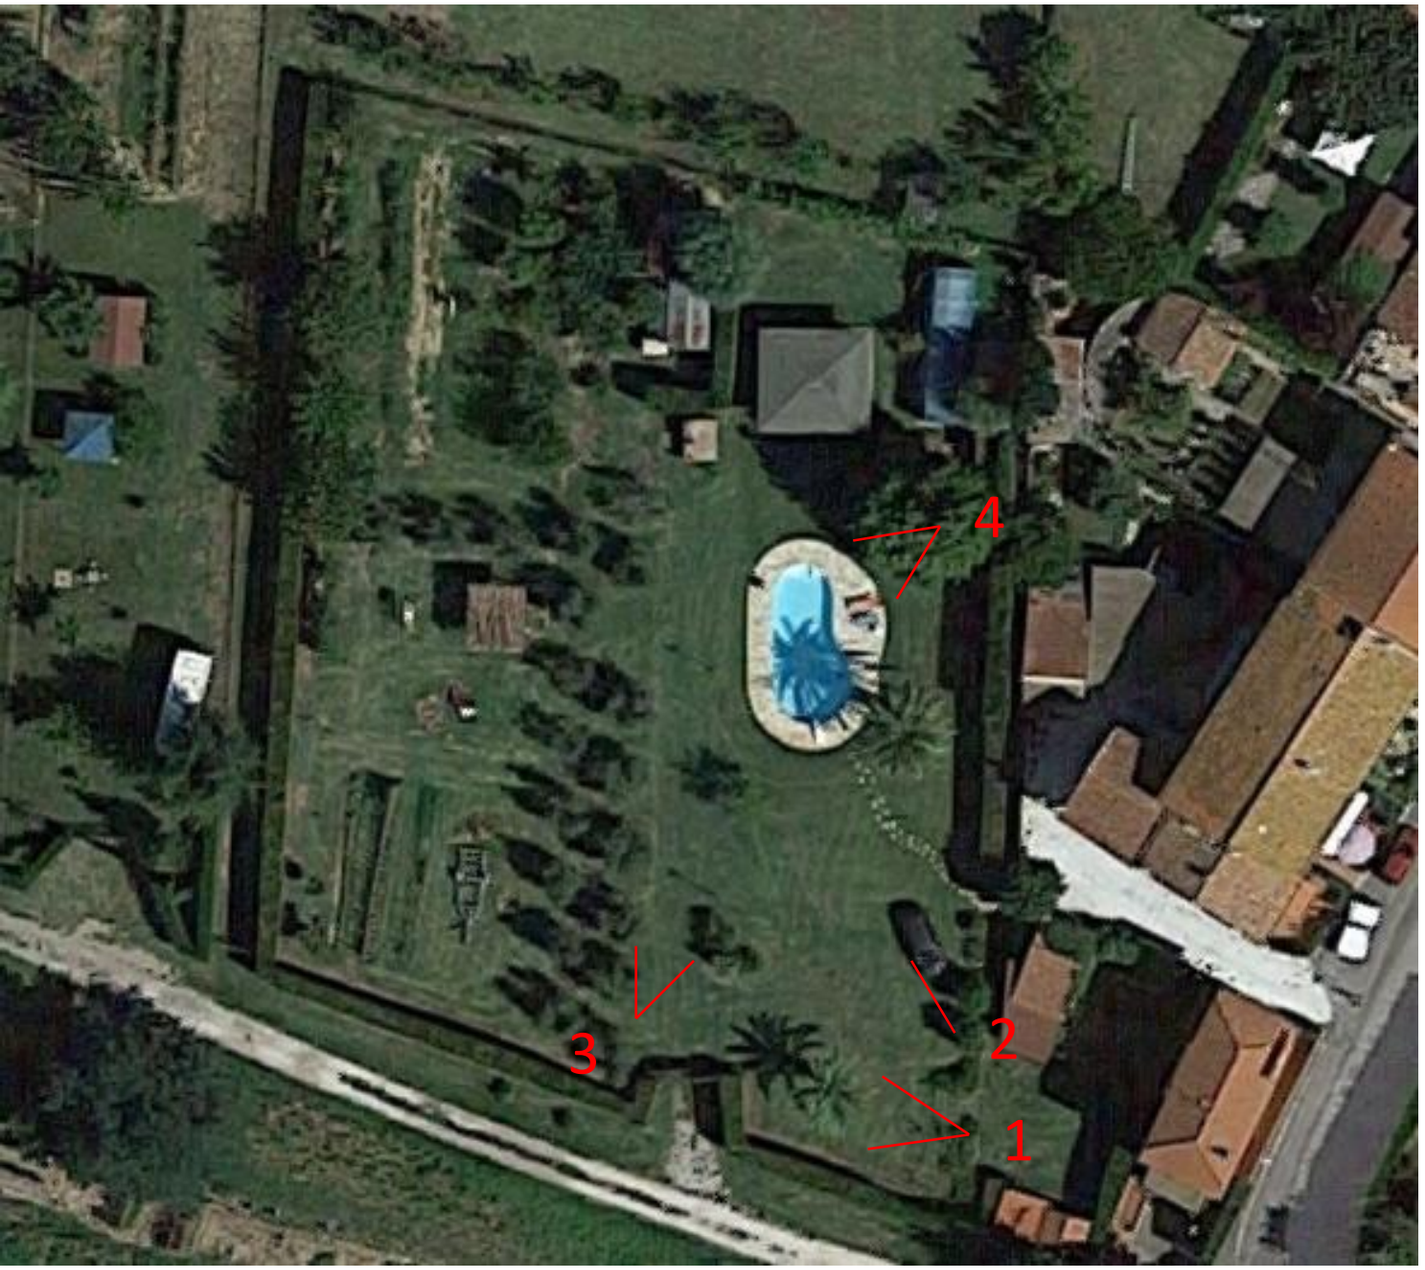
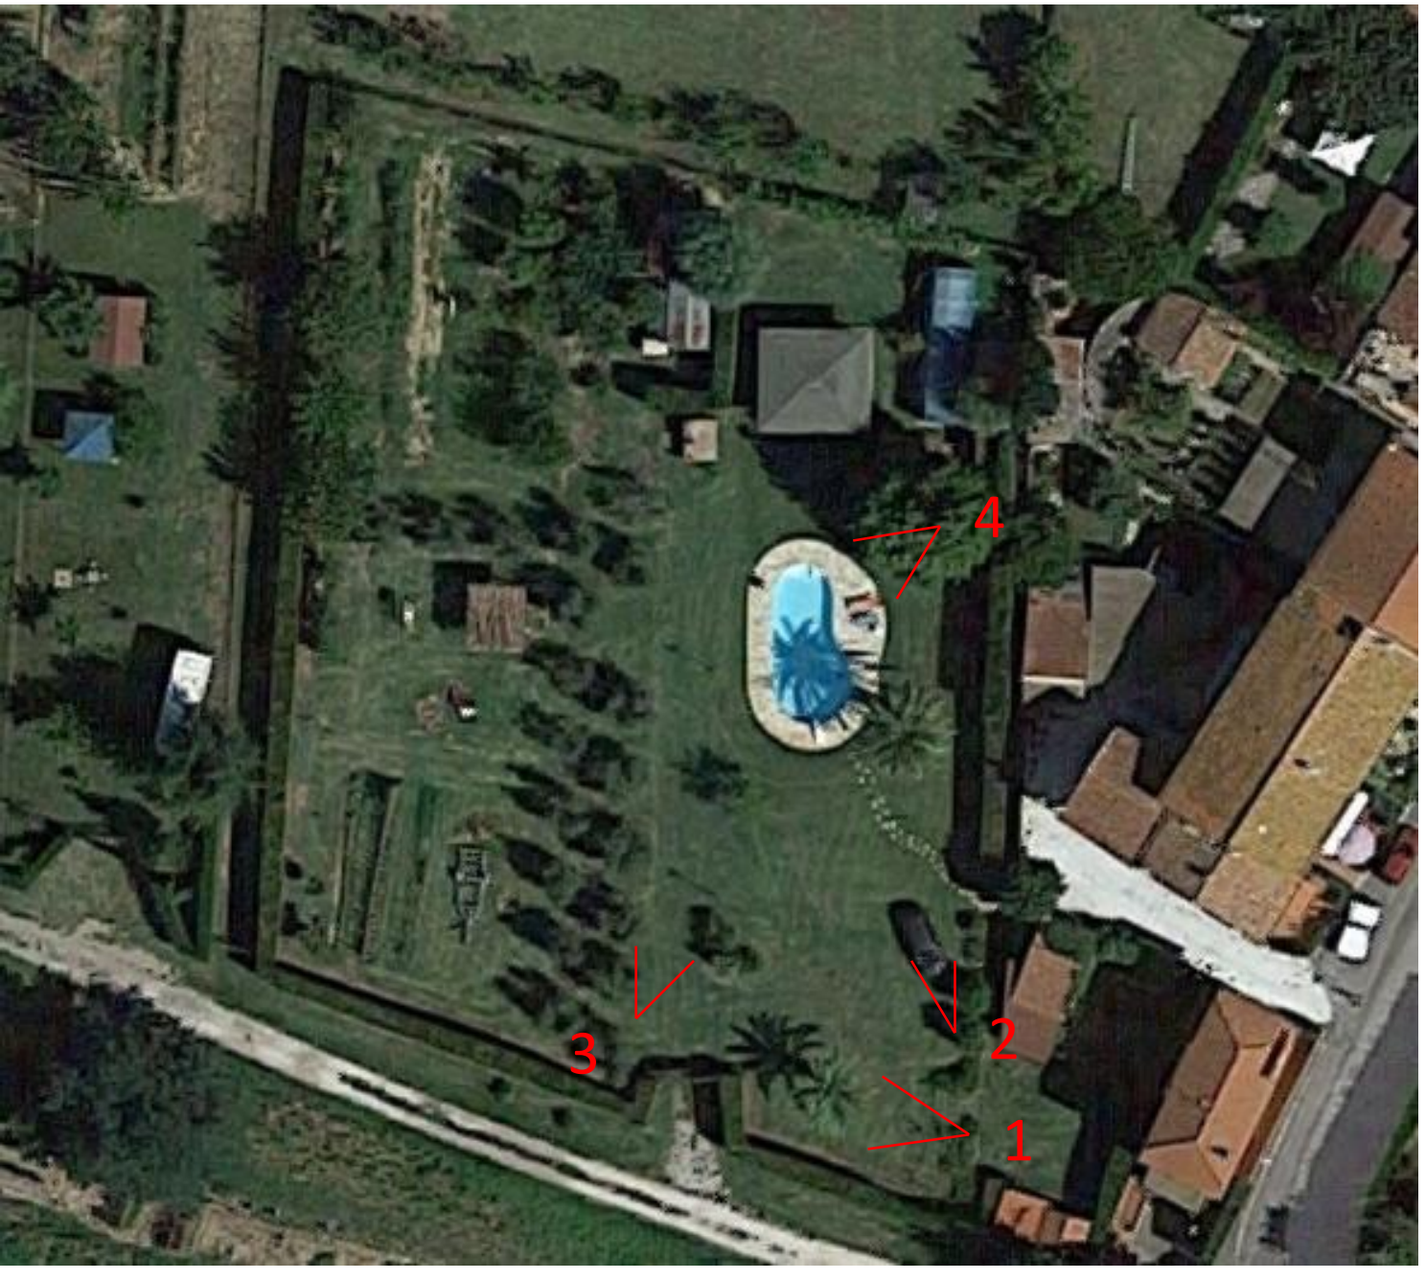
FOTO AEREA