PROGETTISTA
DIRETTORE DEI LAVORI

Dott. Arch. GIONATA GEMMI

Borgo della Porta, n.7
Bientina Pisa

PROGETTO UNITARIO CONVENZIONATO
DENOMINATO BC 1.1

OGGETTO REALIZZAZIONE DI 2 FABBRICATI E RELATIVE AREE PUBBLICHE	TAVOLA N.0 INTEGRAZIONE
PROPRIETA' ANDREA ROMANELLI SILVIA CARDINALI	SOVRAPPOSIZIONE DEL PROGETTO CON LA SITUAZIONE ATTUALE DELLE ZONE ATTIGUE
DATA FEBBRAIO 2016	UBICAZIONE Via dei Martiri Calcinaia Pisa

ARTICOLAZIONE SPAZIALE DELL'INTERVENTO IN RELAZIONE CON L'INTORNO

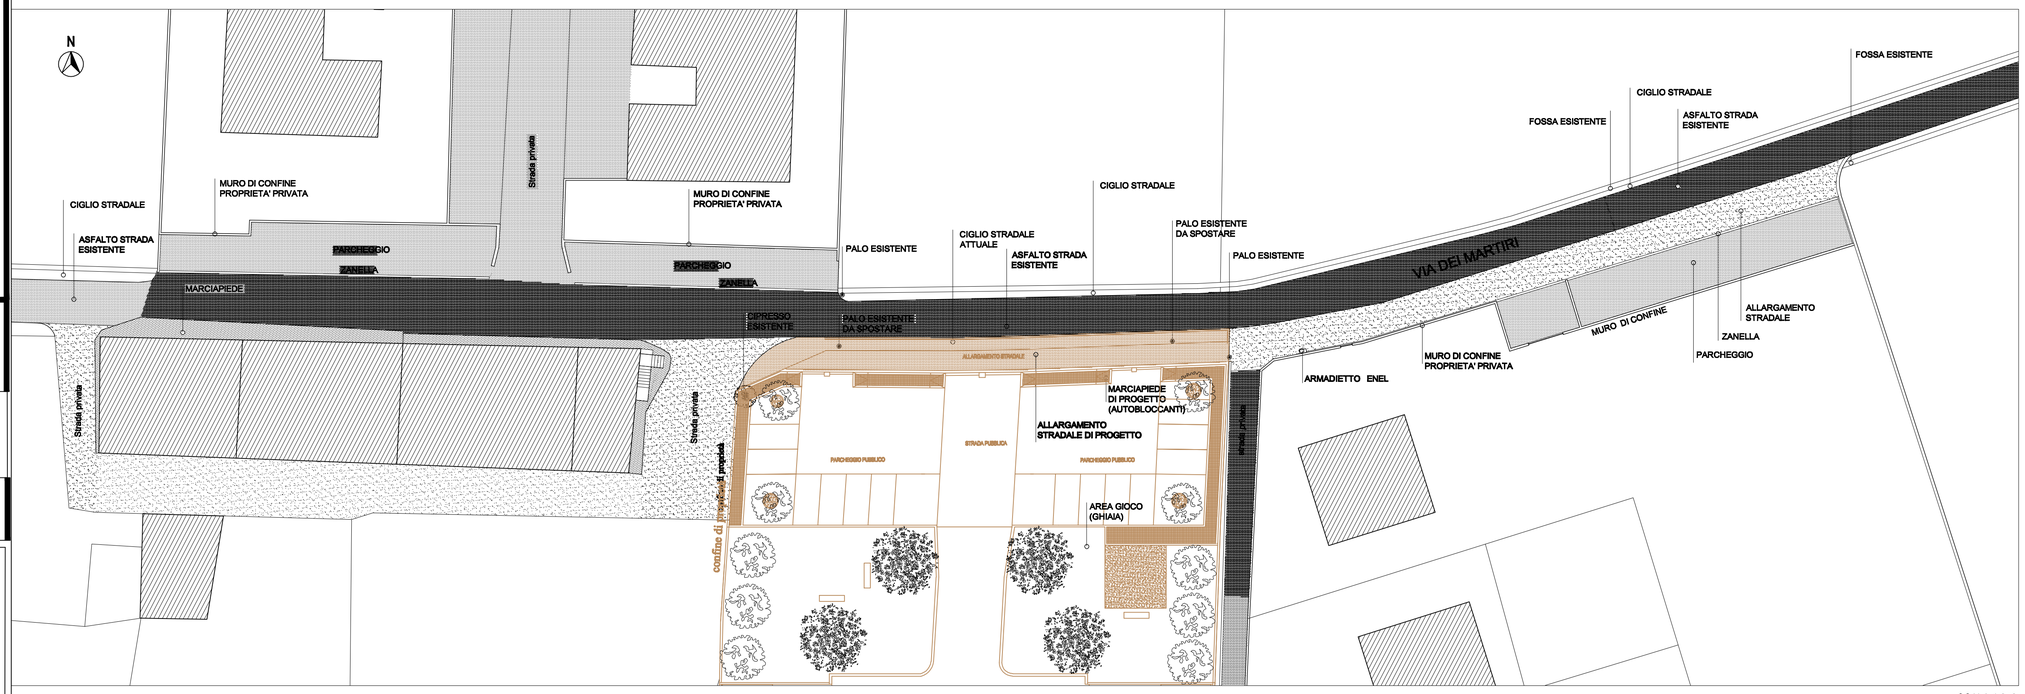

SCALA 1:250

PUNTI DI VISTA E SITUAZIONE ATTUALE DELLE ZONE ATTIGUE

DOCUMENTAZIONE FOTOGRAFICA

FOTO 1

FOTO 4

FOTO 7

FOTO 2

FOTO 5

FOTO 8

FOTO 3

FOTO 6

FOTO 9

ESTRATTO GOOGLE EARTH 2016

FUORI SCALA

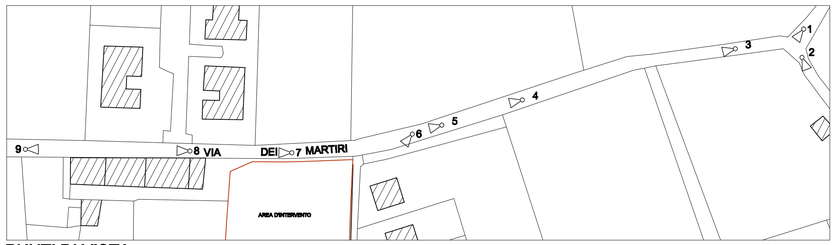

PUNTI DI VISTA

SCALA 1:1000