SCHEMA SMALTIMENTO ACQUE PIOVANE

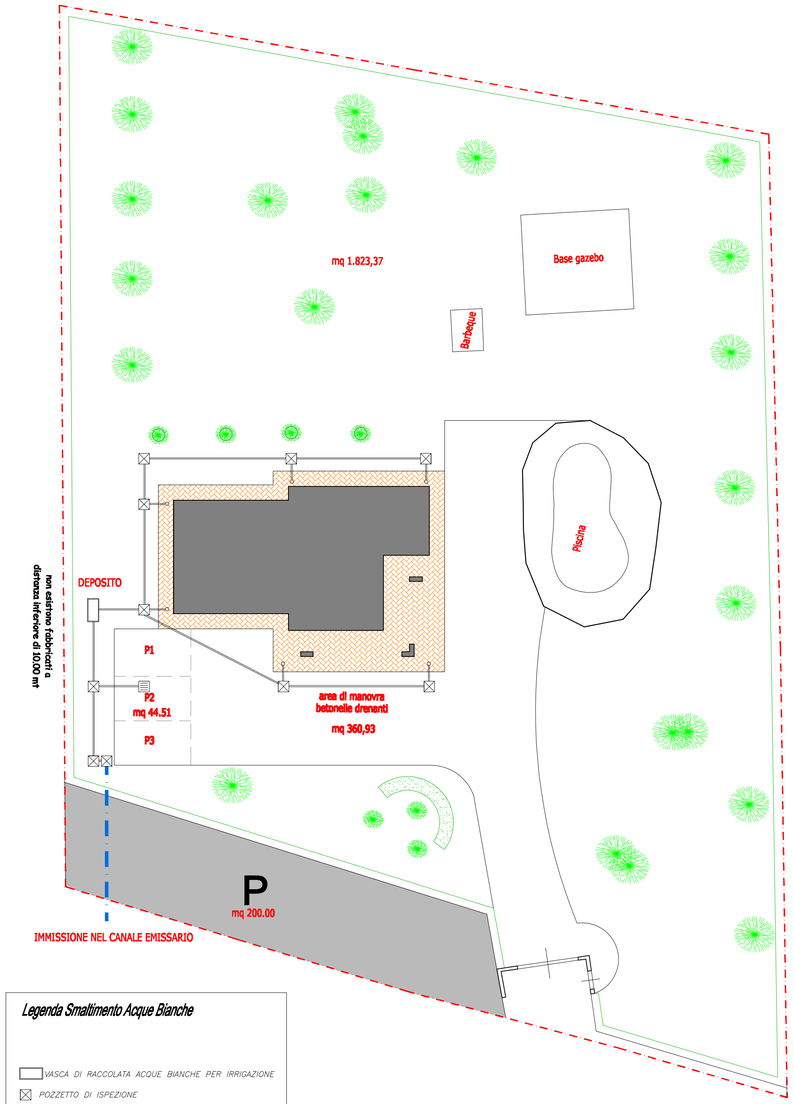

scala 1:200

Legenda Smaltimento Acque Bianche

- VASCA DI RACCOLATA ACQUE BIANCHE PER IRRIGAZIONE
- POZZETTO DI ISPEZIONE
- POZZETTO DI RACCOLTA CON GRIGLIA
- DISCENDENTI ACQUA PIOVANA
- TUBO IN PVC ø 100

PARTIVOLARE DI SUBIRRIGAZIONE PER TRINCEA CON FILTRO DI SABBIA

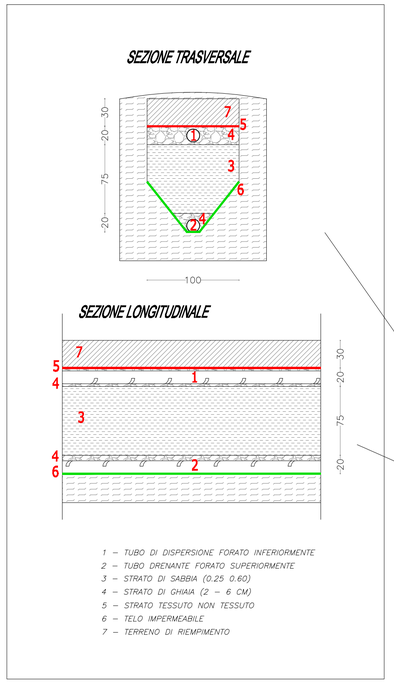

Legenda Smaltimento Acque Nere e Grigie

- FOSSA SETTICA TIPO IMHOFF
- POZZETTO DI ISPEZIONE
- POZZETTO DI RACCOLTA SIFONATO ACQUE NERE
- POZZETTO DI RACCOLTA SIFONATO ACQUE GRIGIE
- TUBO IN PVC
- TUBO IN DISPERSIONE E TUBO DI DRENAGGIO CON TRINCEA A FILTRO DI SABBIA

NB: TUBAZIONI ACQUE GRIGE ø 80 – TUBAZIONI ACQUE NERE ø 125
TUBAZIONI ACQUE GRIGE + NERE ø 125

PARTICOLARI POZZETTI E FOSSA SETTICA

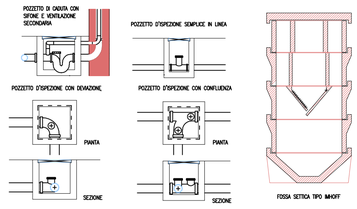

SCHEMA SMALTIMENTO ACQUE NERE E GRIGE

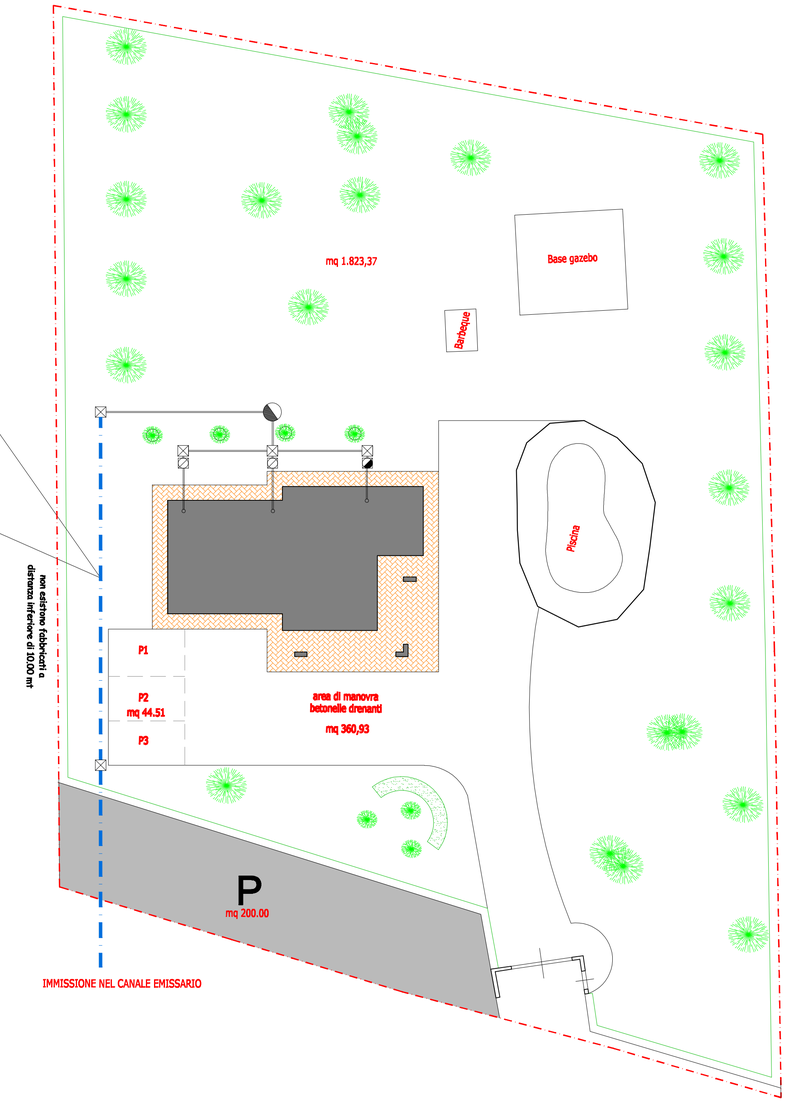

scala 1:200

SCHEMA SMALTIMENTO CON TRINCEA A FILTRO DI SABBIA

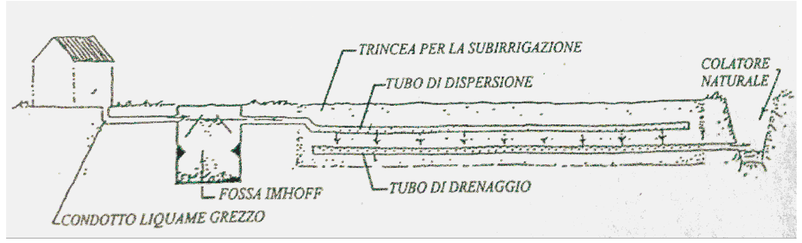

geom. FRANCO FALASCHI Via Piave 111 Fornacette Calcinaia

Oggetto : Costruzione di Fabbricato per Civile Abitazione		Titolo : STATO PROGETTO ELABORATO SCARICHI
Ubicazione : Via Piave Fonacette Calcinaia	Progettista :	
Proprieta' : sigg. *CARLOTTI CRISTINA*		Tavola : 3 / Scala : 1/200 / Data : 02/2016