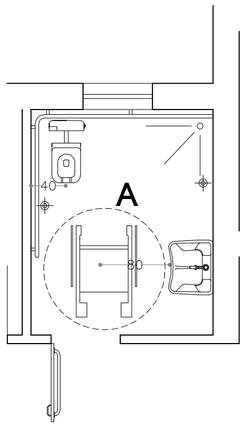

schema bagno adeguato

PIANO TERRA

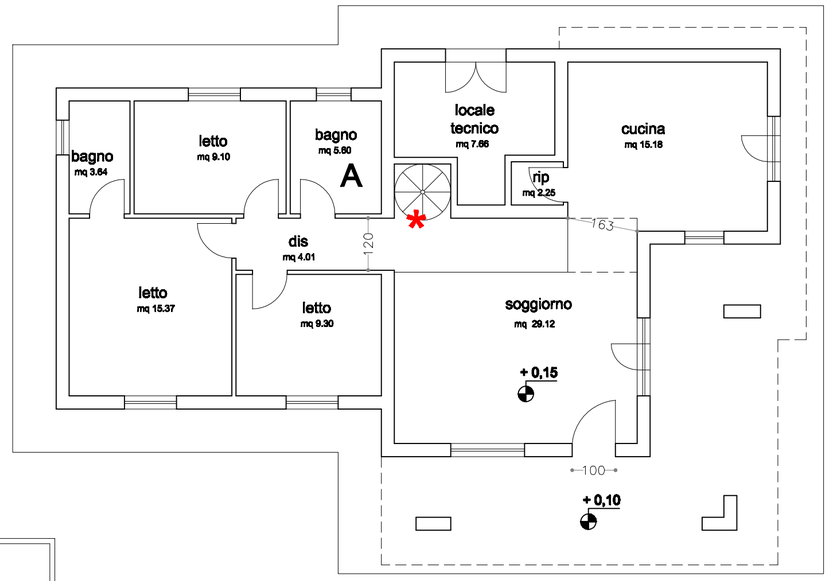

L'UNITA' ABITATIVA RISPONDE AL REQUISITO DI ADATTABILITA' AI SENSI DELL'ART. 3.4 comma g) DEL D.M. 14 GIU. 1989

_ le PORTE interne sono tutte larghe 80 cm.
_ Il PORTONCINO di ingresso ha una larghezza di 100 cm
_ i PAVIMENTI dei locali sono tutti allo stesso livello,
_ tra i locali al piano terra ed il marciapiede esiste un dislivello di 5 cm
_I MARCIAPIEDI hanno larghezza superiore a cm 90.
_Il bagno potrà essere adeguato mediante installazione di specifici sanitari e porta di accesso idonea

* Istallazione di piattaforma elevatrice di 80 cm x 80 cm

PROSPETTO-VISTA LATERALE VASO

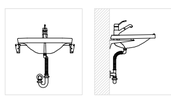

PROSPETTO-VISTA LATERALE LAVABO

geom. FRANCO FALASCHI Via Piave 111 Fornacette Calcinaia

Oggetto : Costruzione di Fabbricato per Civile Abitazione		**Titolo :** STATO PROGETTO ELABORATO BARRIERE ARCHITETTONICHE
Ubicazione : Via Piave Fonacette Calcinaia	**Progettista :**	
Proprieta' : sigg. *CARLOTTI CRISTINA*		**Tavola :** 4 / **Scala :** 1/100 / **Data :** 02/2016